


家とクルマを演出する「mokusei」2台用ガレージ。  
木製 モクセイ6M6M



ガーデンハウス小淵沢工場 〒408-0041 山梨県北杜市小淵沢町上笹尾4144

<http://www.garden-house.co.jp/>

TEL. 0551-36-3351  
FAX. 0551-36-3913

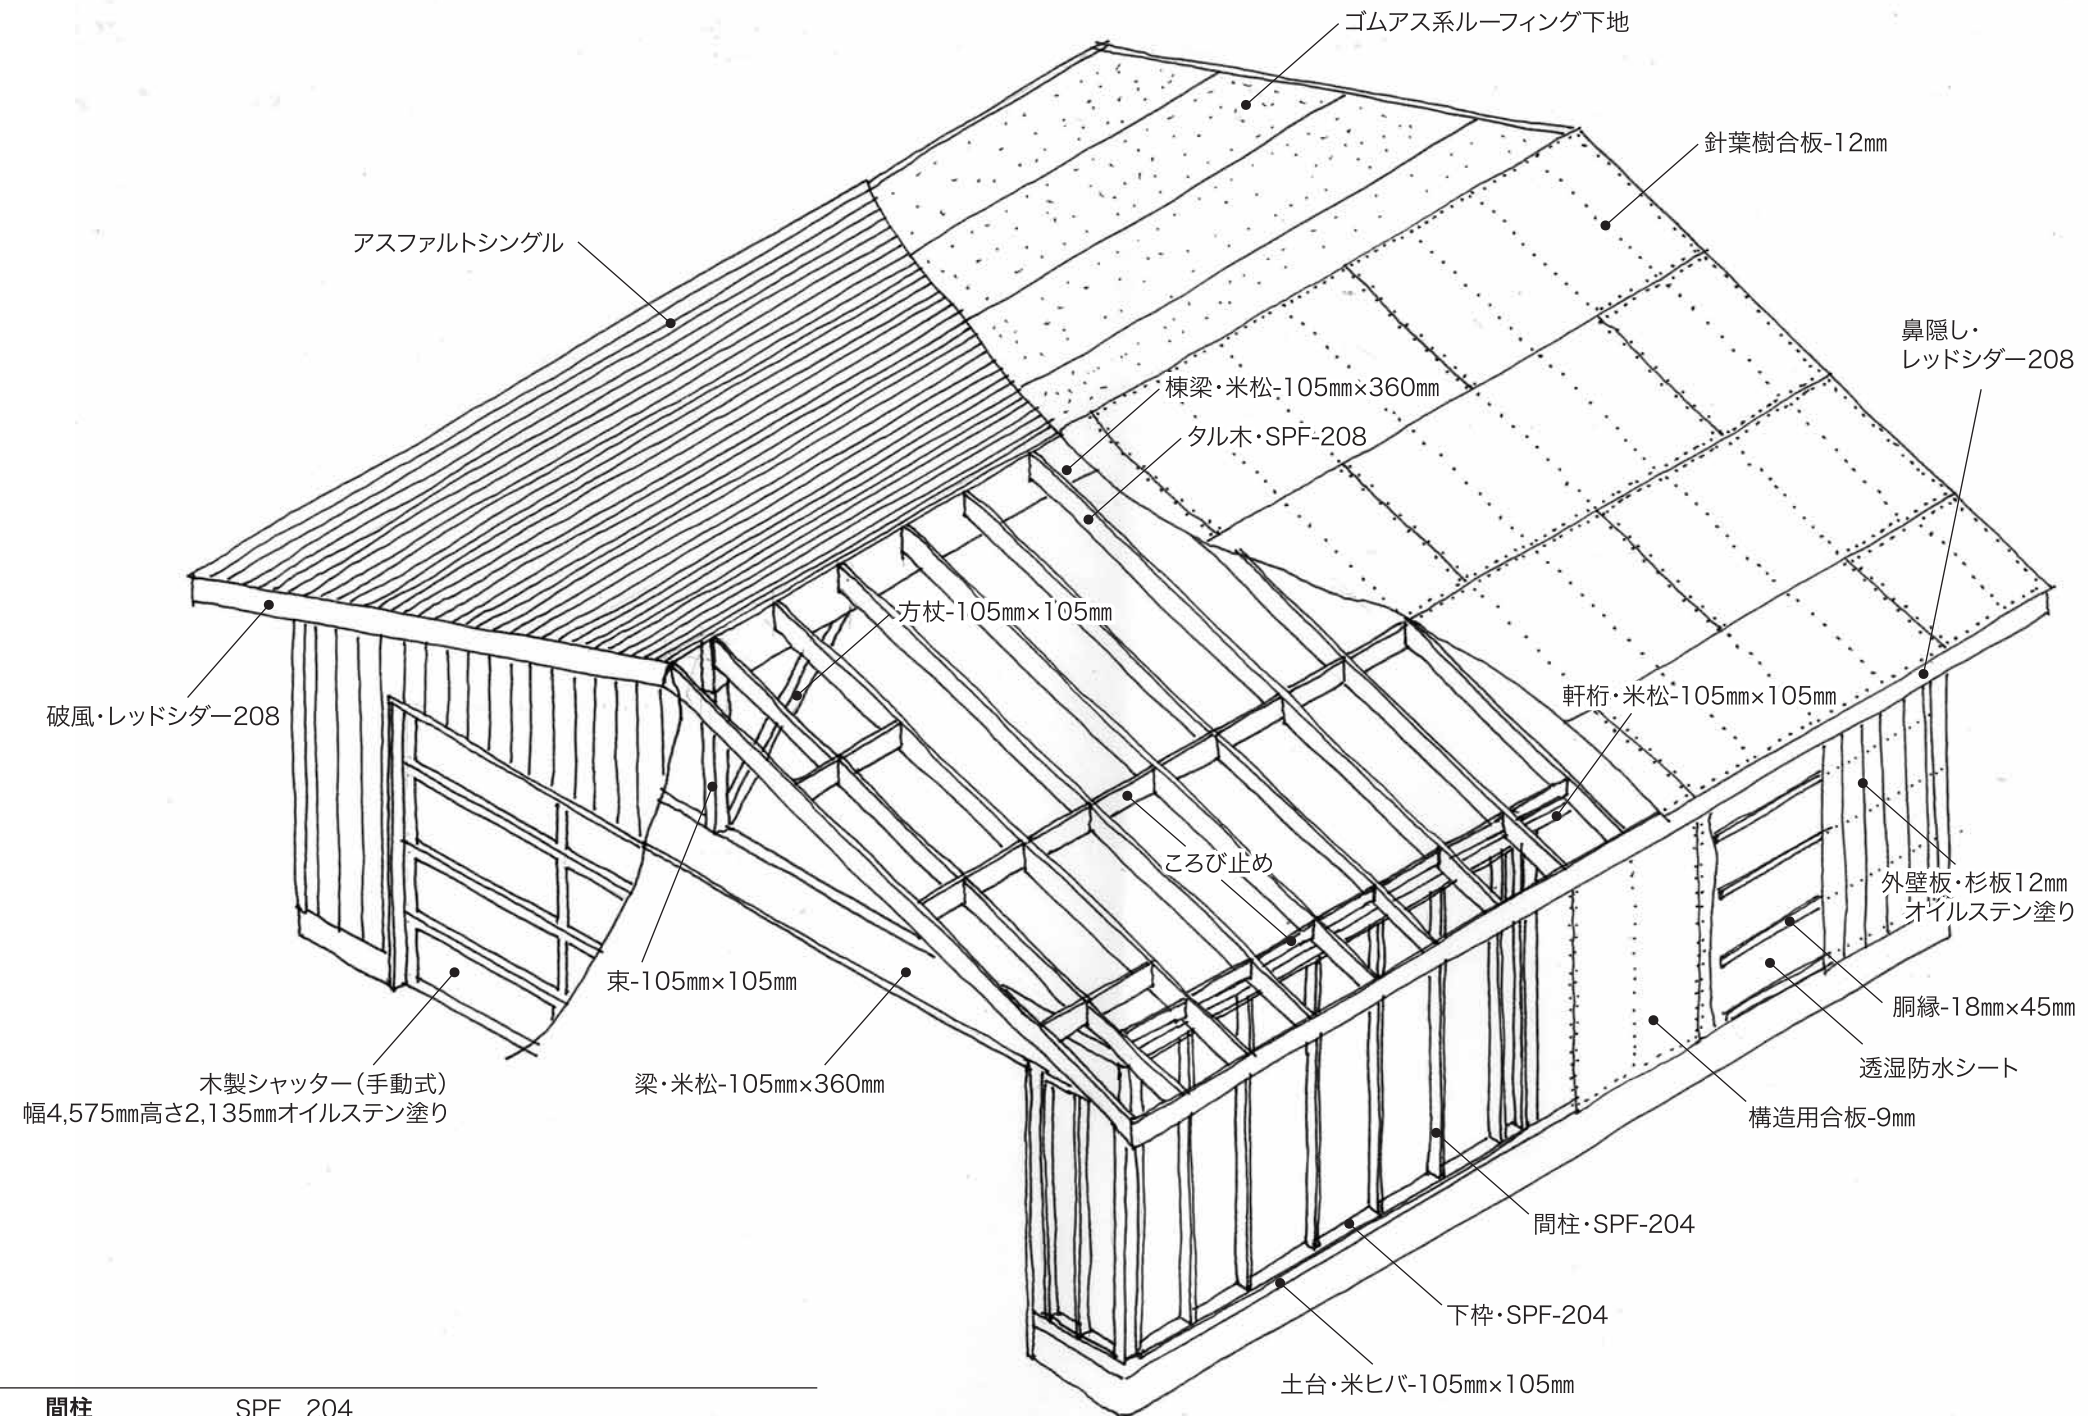

6M6M仕様	木製シャッター	4,575mm×2,135mm	間柱	SPF 204
	木製ドア	幅792mm高さ1,900mm	屋根	ゴムアス系ルーフィング下地 アスファルトシングル葺き
	木製上下窓	幅737mm高さ1,041mm	壁	構造用合板9mm
	布基礎	厚さ 12cm		透湿防水シート、胴縁18mm×45mm
	土間	コンクリート金ゴテ押さえ	柱の桁	米松 105mm×105mm
	土台	米ヒバ 105mm×105mm	梁	米松 105mm×360mm
			タル木	SPF 208 455
			野地板	針葉樹合板 12mm
			枿材	レッドシダー-206, 204, 104, オイルステイン塗装
			鼻隠し、右破風	レッドシダー-208, オイルステイン塗装